

ΕΦΗΜΕΡΙΣ ΤΗΣ ΚΥΒΕΡΝΗΣΕΩΣ
ΤΗΣ ΕΛΛΗΝΙΚΗΣ ΔΗΜΟΚΡΑΤΙΑΣ

ΑΘΗΝΑ 5 ΔΕΚΕΜΒΡΙΟΥ 1986	ΤΕΥΧΟΣ ΤΕΤΑΡΤΟ	ΑΡΙΘΜΟΣ ΦΥΛΛΟΥ 1182

ΠΕΡΙΕΧΟΜΕΝΑ

ΑΠΑΛΛΟΤΡΙΩΣΕΙΣ

ΑΠΟΦΑΣΕΙΣ

ΑΝΑΚΟΙΝΩΣΕΙΣ

ΠΟΛΕΟΔΟΜΙΑ

ΑΠΟΦΑΣΕΙΣ

ΑΝΑΚΟΙΝΩΣΕΙΣ

ΑΠΑΛΛΟΤΡΙΩΣΕΙΣ

ΑΠΟΦΑΣΕΙΣ

Αριθ. 1639 (1)

Κήρυξη αναδασωτέας έκτασης (0,312) στρεμμάτων στη θέση «Ζαβερδέλλα» περιφερείας Δήμου Ασπροπύργου Νομού Αττικής.

Ο ΝΟΜΑΡΧΗΣ ΔΥΤΙΚΗΣ ΑΤΤΙΚΗΣ

Έχοντας υπόψη:

1. Τις διατάξεις για διοικητική αποκέντρωση.

2. Τις διατάξεις του άρθρου 117 παρ. 3 του Συντάγματος της Χώρας.

3. Τις διατάξεις του Ν. 998/79 «περί προστασίας των Δασών κ.λ.π.» και ειδικότερα: α) του άρθρου 41 και β) του άρθρου 38.

4. Τις διαταγές του Υπουργείου Γεωργίας: α) 160417/1180/8.7.80, β) 182447/3049/24.9.80 την 4015/19.11.86 πρόταση του Δασαρχείου Αιγάλεω και τη σχετική έκθεση αυτοψίας από τις οποίες προκύπτει ότι η δασική βλάστηση που καταστράφηκε από παράνομη κατάληψη, αποφασίζουμε:

Κηρύσσουμε αναδασωτέα με σκοπό τη διατήρηση του χαρακτήρα του δάσους, ώστε ν' αποκλεισθεί η διάθεσή του για άλλο προορισμό, δασική έκταση τριακοσίων δώδεκα χιλιοστών του στρέμματος (0,312) στρεμμ. που βρίσκεται στη θέση, «Ζαβερδέλλα» περιφερείας Δήμου Ασπροπύργου και προσδιορίζεται από τα στοιχεία και έχει όρια:

Ανατολικά: Με δημοσία δασική έκταση.

Δυτικά: Με δημόσια δασική έκταση.

Βορεια: Με καταληφθείσα δημοσία δασική έκταση υπό Νέζη.

Νότια: Με αγροτικό δρόμο, όπως φαίνεται στο συνημμένο διάγραμμα που αποτελεί αναπόσπαστο μέρος της απόφασης αυτής.

Η καταστραφείσα δασική βλάστηση θα αποκατασταθεί με φυσική αναγέννηση.

Η απόφαση αυτή να δημοσιευθεί στην Εφημερίδα της Κυβερνήσεως.


Αιγάλεω, 26 Νοεμβρίου 1986

Ο Νομάρχης
ΝΙΚΟΣ ΦΑΡΜΑΚΗΣ

ΣΧΕΔΙΑΓΡΑΜΜΑ

Έκτασης που καταλήφθηκε .... και κηρύσσεται αναδασωτέα στην θέση Ζαβερδέλλα .... περιοχής Ασπρόπυργου

Απόσπασμα χάρτη κλίμ. 1:50.000 στο οποίο φαίνεται η θέση της αναδασωτέας έκτασης

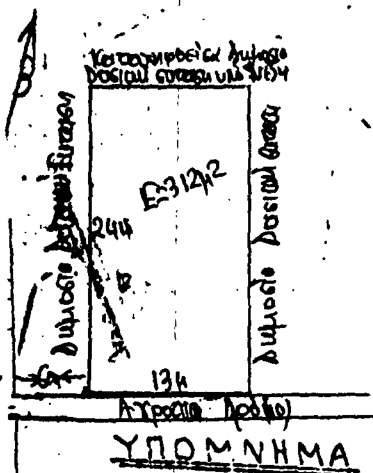



ΥΠΟΜΝΗΜΑ

ΑΒΓΔΑ: Η αναδασωτέα εμβαδού 312 τ.μ.


Κλίμακα: 1:400

Θέση αναδασωτέας έκτασης

Ανήκει στην 1629/86/11/1986 απόφαση του Νομάρχη Δυτ. Αττικής

Ελευσίνα 12-2-1986

Θεωρείται

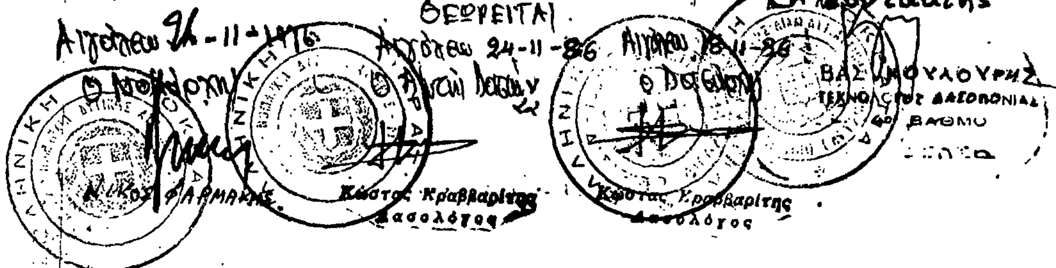

Αριθ. 1994/86 (2)

Κήρυξη ως αναδασωτέας εκτάσεως 0,220 στρεμμάτων στη θέση «Κυνηγού» της Κοινότητας Σταυροχωρίου του Νομού Ευρυτανίας.

Η ΝΟΜΑΡΧΗΣ ΕΥΡΥΤΑΝΙΑΣ

Έχοντας υπόψη:

1. Τις περί διοικητικής αποκεντρώσεως διατάξεις.

2. Τις διατάξεις του Ν. 998/1979 «περί προστασίας των δασών και των δασικών εν γένει εκτάσεων της Χώρας» και συγκεχριμένα: α) Του άρθρου 41 παρ. 1, β) του άρθρου 38 παρ. 1, γ) του άρθρου 24 παρ. 1 και 117 παρ. 3 του Συντάγματος.

3. Τις διαταγές του Υπουργείου Γεωργίας: α) 160417/1180/8.7.80, β) 182447/3049/24.9.80, γ) 204809/781/24.2.78, δ) 181870/3282/12.8.80 και ε) 141823/24.2.83.

4. Την 6271/4.11.86 πρόταση του Δασαρχείου Καρπενησίου περί κηρύξεως αναδασωτέας, της αναφερόμενης στο θέμα εκτάσεως, αποφασίζουμε:

Κηρύσσουμε αναδασωτέα, με σκοπό την αποκατάσταση της δασικής βλάστησης που καταστράφηκε από παράνομη εκχέρσωση, δημόσια δασική έκταση 0,220 στρεμμάτων που βρίσκεται στη θέση Κυνηγού της Κοινότητας Σταυροχωρίου και προσδιορίζεται από τα στοιχεία Α,Β,Γ,Δ,Α όπως φαίνονται στο συνημμένο διάγραμμα, το οποίο αποτελεί αναπόσπαστο μέρος της αποφάσεως αυτής και έχει όρια:

Ανατολικά: Με δημόσια δασική έκταση.

Δυτικά: Όμοια.

Βόρεια: Όμοια.

Νότια: Όμοια.


Η απόφαση αυτή να δημοσιευθεί στην Εφημερίδα της Κυβερνήσεως.

Καρπενήσι, 26 Νοεμβρίου 1986

Η Νομάρχης
ΑΝΑΣΤΑΣΙΑ ΚΑΝΕΛΛΟΠΟΥΛΟΥ

ΣΧΕΔΙΑΓΡΑΜΜΑ

Δημόσιας δασικής έκτασης που κηρύσσεται αναδασωτέα στην περιοχή κοινότητας: ΣΤΑΥΡΟΧΩΡΙΟΥ, θέση: «ΚΥΝΗΓΟΥ»
Εμβαδώθηκε από: Παναγιώτη Αθ. Σταθοκωστόπουλο. Έκταση: 220 τ.μ.

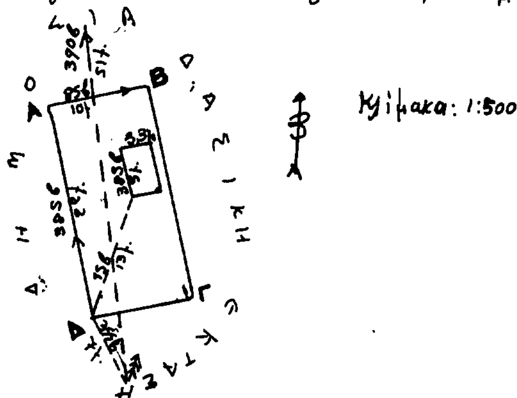

ΣΧΕΔΙΑΓΡΑΜΜΑ ΠΡΟΣΑΝΑΤΟΛΙΣΜΟΥ



ΥΠΟΜΝΗΜΑ

ΗΗΗΗ	Όρια Νομού
—·—·—	Όρια κοινότητας
≈≈	Εθνική οδός
~~	Επαρχιακή οδός
— — —	Κοινοτική οδός

Η συντάξασα Δασολόγος

Καλλιόπη Κανακάκη

Ανήκει στη με αριθμό 1994/86 απόφαση της Νομάρχη Ευρυτανίας Καρπενήσι 26-11-1986 Η Νομάρχης Ευρυτανίας ΑΝ. ΚΑΝΕΛΛΟΠΟΥΛΟΥ	ΘΕΩΡΗΘΗΚΕ Καρπενήσι 26-11-1986 Ο Διευθυντής Δασών ΧΡ. ΚΑΡΑΒΑΓΓΕΛΗΣ	Ο Δασάρχης Χρήστος Ράπτης Δασολόγος

Αριθ. 1991/86 (3)

Κήρυξη ως αναδασωτέας εκτάσεως 1,528 στρεμμάτων στη θέση «Καλοδερμάτι» της Κοινότητας Αγίου Γεωργίου – Παλαιοχωρίου του Νομού Ευρυτανίας.

Η ΝΟΜΑΡΧΗΣ ΕΥΡΥΤΑΝΙΑΣ

Έχοντας υπόψη:

1. Τις περί διοικητικής αποκεντρώσεως διατάξεις.

2. Τις διατάξεις του Ν. 998/1979 «περί προστασίας των δασών και των δασικών εν γένει εκτάσεων της Χώρας» και συγκεκριμένα: α) Του άρθρου 41 παρ. 1, β) του άρθρου 38 παρ. 1, γ) του άρθρου 24 παρ. 1 και 117 παρ. 3 του Συντάγματος.

3. Τις διαταγές του Υπουργείου Γεωργίας: α) 160417/1180/8.7.80, β) 182447/3049/24.9.80, γ) 204809/781/24.2.78, δ) 181870/3282/12.8.80 και ε) 141823/24.2.83.

4. Την 6268/4.11.86 πρόταση του Δασαρχείου Καρπενησίου περί κηρύξεως αναδασωτέας, της αναφερόμενης στο θέμα εκτάσεως, αποφασίζουμε:

Κηρύσσουμε αναδασωτέα, με σκοπό την αποκατάσταση της δασικής βλάστησης που καταστράφηκε από παράνομη εκχέρσωση, δημόσια δασική έκταση 1,528 στρεμμάτων που βρίσκεται στη θέση «Καλοδερμάτι» της Κοινότητας Αγ. Γεωργίου – Παλαιοχωρίου και προσδιορίζεται από τα στοιχεία Α,Β,Γ,Δ,Α όπως φαίνονται στο συνημμένο διάγραμμα, το οποίο αποτελεί αναπόσπαστο μέρος της αποφάσεως αυτής και έχει όρια:

Ανατολικά: Με αγρό Γεωργίου Αθανασίου Πανάκη.

Δυτικά: Με δημόσια δασική έκταση.

Βόρεια: Με αγροτικό δρόμο.

Νότια: Με ελαιοπερίβολα των ιδίων.

Η απόφαση αυτή να δημοσιευθεί στην Εφημερίδα της Κυβερνήσεως.


Καρπενήσι, 26 Νοεμβρίου 1986

Η Νομάρχης
ΑΝΑΣΤΑΣΙΑ ΚΑΝΕΛΛΟΠΟΥΛΟΥ

ΣΧΕΔΙΑΓΡΑΜΜΑ

Δημόσιας Δασικής έκτασης που κηρύσσεται αναδασωτέα στην περιοχή Κοινότητας: ΑΓΙΟΥ ΓΕΩΡΓΙΟΥ ΠΑΛΑΙΟΧΩΡΙΟΥ
Θέση: «ΚΑΛΟΔΕΡΜΑΤΙ». Έκταση: 1528 τ.μ.
Εκχερσώθηκε από: Γεώργιο Δ. Ασπρογιάννη δ/Κων/νο Ι. Γαλατά.



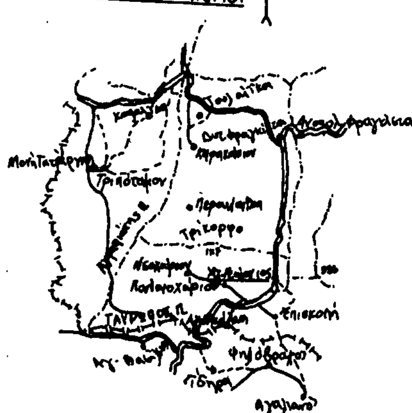

ΥΠΟΜΝΗΜΑ
όρια Νομού
όρια κοινότητας
εθνική οδός
επαρχιακή οδός
κοινοτική οδός

Η συντάξασα Δασολόγος
Καλλιόπη Κανακάκη

Ανήκει στη μ. αριθμό 1991/86 απόφαση της Νομάρχη Ευρυτανίας
Καρπενήσι 26-11-1986
Η Νομάρχης Ευρυτανίας
ΑΝ. ΚΑΝΕΛΛΟΠΟΥΛΟΥ

ΘΕΩΡΗΘΗΚΕ
Καρπενήσι 26-11-1986
Ο Διευθυντής Δασών
ΧΡ. ΚΑΡΑΒΑΓΓΕΛΗΣ

Ο Δασάρχης
Χρήστος Ράπτης
Δασολόγος

Αριθ. 2366 (4)

Κήρυξη ως αναδασωτέας εκτάσεως 1,262 στρεμμάτων στη θέση «Κακαβοκάτο» της Κοινότητας Μαραντοχωρίου του Νομού Λευκάδας.

Η ΝΟΜΑΡΧΗΣ ΛΕΥΚΑΔΑΣ

Έχοντας υπόψη:

1. Τις περί διοικητικής αποκεντρώσεως διατάξεις.

2. Τις διατάξεις του Ν. 998/1979 «περί προστασίας των δασών και των δασικών εν γένει εκτάσεων της Χώρας» και συγκεκριμένα:

α) Του άρθρου 41 παρ. 1, β) του άρθρου 38 παρ. 1.

3. Τις διαταγές του Υπουργείου Γεωργίας:

α) 160417/1180/8.7.80, β) 182447/3049/24.9.80.

4. Την αριθ. 2365/26.11.86 πρόταση της Δ/νσης Δασών Λευκάδας περί κηρύξεως αναδασωτέας της αναφερομένης στο θέμα εκτάσεως, αποφασίζουμε:

Κηρύσσουμε αναδασωτέα, με σκοπό την προστασία και επαναφορά της δασικής βλάστησης με φυσική αναγέννηση, τη δασική έκταση εμβαδού 1,262 στρεμμάτων που βρίσκεται στη θέση «Κακαβοκάτο» της Κοινότητας Μαραντοχωρίου και προσδιορίζεται από τα στοιχεία Α, Β, Γ, Δ, Ε, Ζ, Α, όπως φαίνονται στο συνημμένο διάγραμμα, το οποίο αποτελεί αναπόσπαστο μέρος της αποφάσεως αυτής και έχει όρια:

Ανατολικά: Με δάσος αειφύλλων πλατυφύλλων.

Δυτικά: Με δάσος αειφύλλων πλατυφύλλων.


Βόρεια: Με αγρό και δάσος αειφύλλων πλατυφύλλων.

Νότια: Με αγρό.

Η απόφαση αυτή να δημοσιευθεί στην Εφημερίδα της Κυβερνήσεως.

Λευκάδα, 26 Νοεμβρίου 1986

Η Νομάρχης
ΑΘ. ΤΣΑΤΣΑΚΟΥ

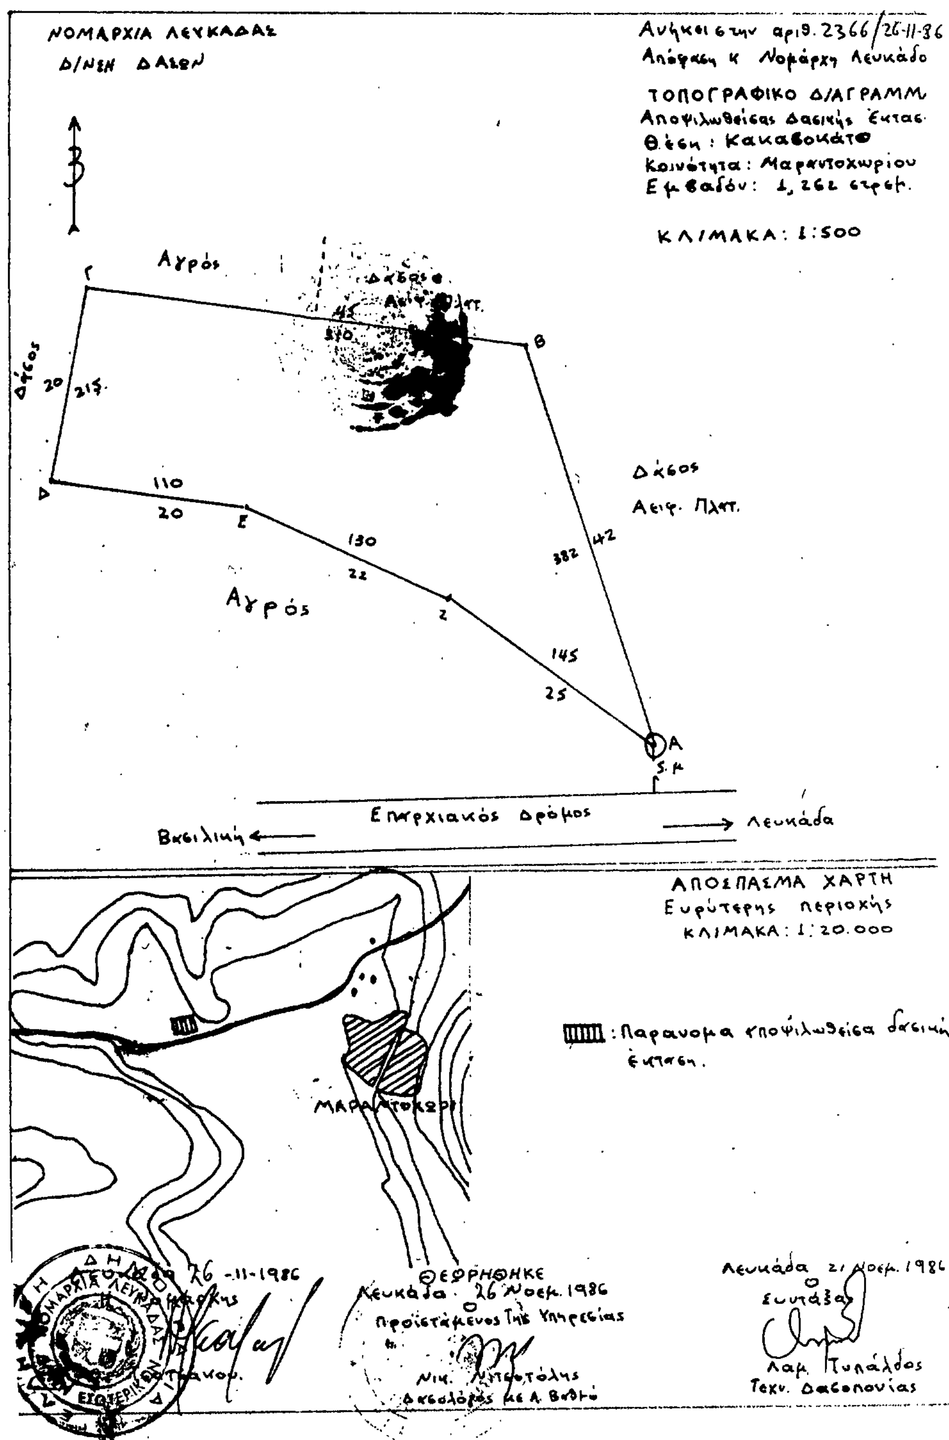

Αριθ. 2725 (5)

Κήρυξη ως αναδασωτέας έκτασης 1,20 στρεμμάτων στη θέση «ΤΣΙΤΡΕΪΚΑ» ή «ΜΕΛΑΓΚΑΣ» περιφέρειας Κοινότητας Αργαλαστής Ν. Μαγνησίας.

Ο ΔΙΕΥΘΥΝΤΗΣ ΔΑΣΩΝ Ν. ΜΑΓΝΗΣΙΑΣ

Έχοντας υπόψη:

1. Τις διατάξεις για διοικητική αποκέντρωση.
2. Τις διατάξεις του άρθρου 117 παρ. 3 του Συντάγματος.
3. Τις δ/ξεις του Ν. 998/79 «περί προστασίας των Δασών κ.λπ.» και ειδικότερα: α) του άρθρου 41 παρ. 1, β) του άρθρου 38 παρ. 1.
4. Τις δ/γές του Υπουργείου Γεωργίας: α) 160417/1180/8.7.80, β) 182447/3049/24.9.80.
5. Την 6388/19.11.86 αναφορά Δασαρχείου Βόλου, με την οποία προτείνεται η κήρυξη της αναφερομένης στο θέμα έκτασης που εχχερσώθηκε παράνομα, ως αναδασωτέας.
6. Την 22006/1985 απόφαση Νομάρχη Μαγνησίας, με την οποία μας ανέθεσε την εξουσία να υπογράφουμε τις αποφάσεις κηρύξεως των εκτάσεων ως αναδασωτέων, αποφασίζουμε:

Κηρύσσουμε ως αναδασωτέα, με σκοπό τη διατήρηση του χαρακτήρα αυτής, την προστασία του εδάφους από τη διάβρωση και την αποκατάσταση με φυσική αναγέννηση της βλάστησης την διακατεχόμενη έκταση, εμβαδού χιλίων διακοσίων τετραγωνικών μέτρων (1,20 στρεμμ.), που βρίσκεται στη θέση «ΤΣΙΤΡΕΪΚΑ» ή «ΜΕΛΑΓΚΑΣ» περιφέρειας Αργαλαστής προσδιορίζεται από τα στοιχεία Α Β ΓΔΑ και έχει όρια:

Ανατολικά: Διακατεχόμενη δασική έκταση Νικ. Τσιγιάννη.

Δυτικα: Αγρός Ευαγγέλ. Ι. Ευαγγελινού.

Βόρεια: Διακατεχόμενη δασική έκταση Θεοδ. Βούγα.

Νότια: Διακατεχόμενη δασική έκταση Ευαγγ. Ι. Ευαγγελινού, όπως φαίνεται στο συνημμένο διάγραμμα, που αποτελεί αναπόσπαστο μέρος της απόφασης αυτής.

Η απόφαση αυτή να δημοσιευθεί στην Εφημερίδα της Κυβερνήσεως.

Βόλος, 27 Νοεμβρίου 1986

Ο Διευθυντής Δασών

ΜΑΡΚΟΣ ΕΦΕΝΤΑΚΗΣ


1. Τοπογραφικό διάγραμμα εκτάσεως που εκχερσώθηκε από τον Ευάγγελο Ευαγγελινό του Ιωάννη ετών 43, κάτοικο Αργαλαστής Μαγνησίας, παράνομα. Περιοχή Κοινότητας Αργαλαστής.....θέση Τσιτρέϊκα ή Μέλαγκας

έκταση (ΑΒΓΔΑ) = 1,20 στρέμματα.


(Ανήκει στην 2725/21-11-1986... Απόφαση Νομαρχίας Μαγνησίας)

Κλίμακα 1:1000

E = (ΑΒΓΔΑ) = 1.200 m²

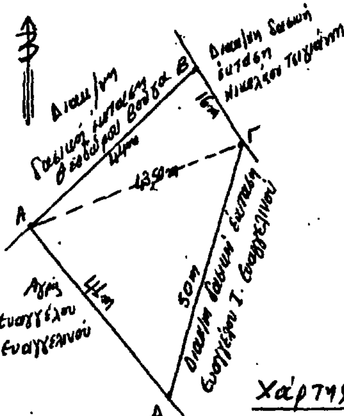

2. Χάρτης προσανατολισμού 1:200.000

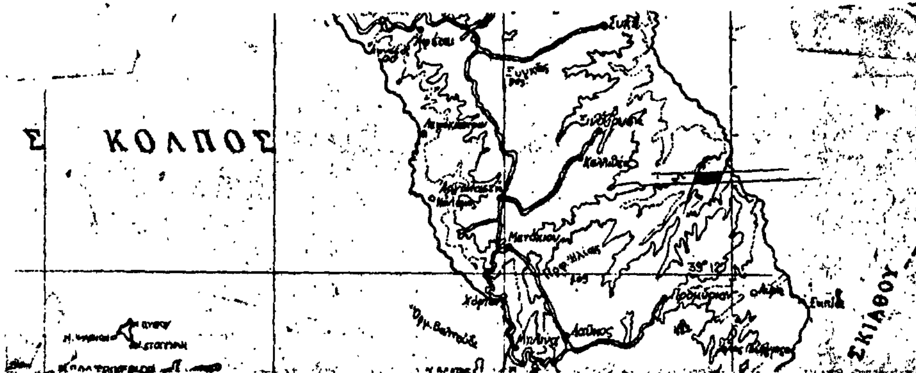

εκχερσωθείσα έκταση

	ΘΕΩΡΗΘΗΚΕ	ΘΕΩΡΗΘΗΚΕ
Άνω Λεχώνια 17-11-1986	Βόλος, 20-11-1986	Βόλος, 27-11-1986
Ο Συντάξας	Ο Δασάρχης Βόλου	Ο Ε.Η. Διευθυντής Δασών
Βασίλειος Κανάβας	Ευστάθιος Σταθαρόπουλος	Μάρκος Εφεντάκης
Τεχν. Δασόπονος	Δασολόγος με Α' βαθμό	Δασολόγος με Α' βαθμό

Αριθ. 2719 (6)

Κήρυξη ως αναδασωτέας έκτασης 5,0 στρεμμάτων στη θέση «ΤΣΙΤΡΕΪΚΑ» περιφέρειας Κοινότητας Αργαλαστής, Ν. Μαγνησίας.

Ο ΔΙΕΥΘΥΝΤΗΣ ΔΑΣΩΝ Ν. ΜΑΓΝΗΣΙΑΣ

Έχοντας υπόψη:

1. Τις διατάξεις για διοικητική αποκέντρωση.

2. Τις διατάξεις του άρθρου 117 παρ. 3 του Συντάγματος.

3. Τις δ/ξεις του Ν. 998/79 «περί προστασίας των Δασών κ.λπ.» και ειδικότερα: α) του άρθρου 41 παρ. 1, β) του άρθρου 38 παρ. 1.

4. Τις δ/γές του Υπουργείου Γεωργίας: α) 160417/1180/8.7.80, β) 182447/3049/24.9.80.

5. Την 6389/19.11.1986 αναφορά Δασαρχείου Βόλου, με την οποία προτείνεται η κήρυξη της αναφερομένης στο θέμα έκτασης που εχχερσώθηκε παράνομα, ως αναδασωτέας.

6. Την 22006/1985 απόφαση Νομάρχη Μαγνησίας, με την οποία μας ανέθεσε την εξουσία να υπογράφουμε τις αποφάσεις κηρύξεως των εκτάσεων ως αναδασωτέων, αποφασίζουμε:

Κηρύσσουμε ως αναδασωτέα, με σκοπό τη διατήρηση του χαρακτήρα αυτής, την προστασία του εδάφους από τη διάβρωση και την αποκατάσταση με φυσική αναγέννηση της βλάστησης τη διακατεχόμενη έκταση, εμβαδού πέντε χιλιάδων τετραγωνικών μέτρων (5,0 στρεμμ.), που βρίσκεται στη θέση «ΤΣΙΤΡΕΪΚΑ» περιφερείας Αργαλαστής προσδιορίζεται από τα στοιχεία Α Β Γ Δ Ε Ζ Α και έχει όρια:

Ανατολικά: Διακατεχόμενη δασική έκταση Ν. Φορλίδη, Κων. και Ν. Φορλίδη.

Δυτικά: Σιτοχώραφο Περικλή Εμβαλαντή.

Βόρεια: Αγροτικός δρόμος.


Νότια: Διακατεχόμενη δασική έκταση Νικ. Κ. Φορλίδη και Νικ. Ι. Φορλίδη, όπως φαίνεται στο συνημμένο διάγραμμα, που αποτελεί αναπόσπαστο μέρος της απόφασης αυτής.

Η απόφαση αυτή να δημοσιευθεί στην Εφημερίδα της Κυβερνήσεως.

Βόλος, 21 Νοεμβρίου 1986

Ο Διευθυντής Δασών

ΜΑΡΚΟΣ ΕΦΕΝΤΑΚΗΣ

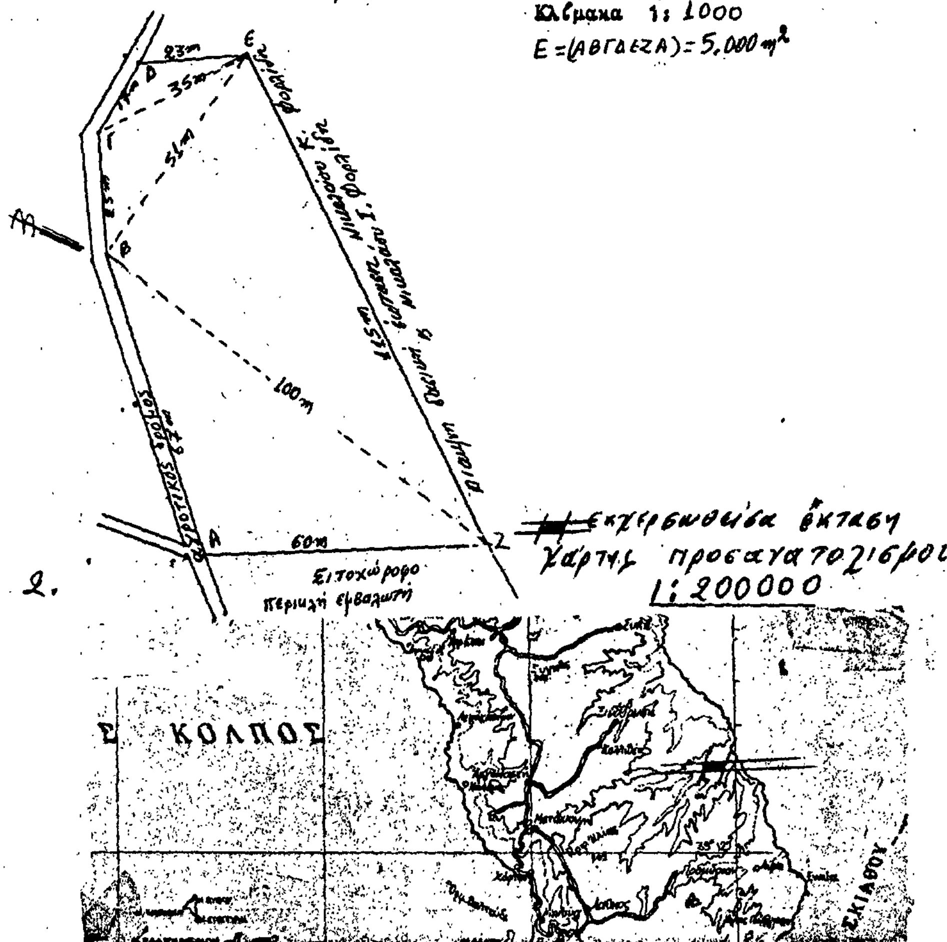

ΑΝΑΚΟΙΝΩΣΕΙΣ

Αριθ. Δ1γ/11883 (7)

Ειδοποίηση παρακατάθεσης αποζημιώσεων ακινήτων που έχουν απαλλοτριωθεί με την κ.υ.α. Α. 7684/1374/17.6.85 ΦΕΚ 321/12.7.85 τ.Δ'.

Ο ΥΠΟΥΡΓΟΣ ΠΕΡΙΒΑΛΛΟΝΤΟΣ, ΧΩΡΟΤΑΞΙΑΣ ΚΑΙ ΔΗΜ. ΕΡΓΩΝ

'Εχοντας υπόψη:

1) Τις διατάξεις του Ν. Δ/τος 797/1971 «περί αναγκαστικών απαλλοτριώσεων» (ΦΕΚ 1/1.1.1971 τ.Α').

2) Την εξουσιοδοτική απόφαση του Υπουργού ΠΕ.ΧΩ.ΔΕ. Εδ-2α/01/78/Φ.2.2.1/14.8.1985 (ΦΕΚ 496/14.8.1985 τ.Β').

3) Το Π. Δ/γμα 910/1977 ΦΕΚ 305/10.10.1977 τ.Α' «περί Οργανισμού του Υπουργείου Δημοσίων 'Εργων».

4) Τον πίνακα παρακατάθεσης των αποζημιώσεων που καθορίστηκαν με την απόφαση 570/25.6.1986 του Μονομελούς Πρωτοδικείου Αθηνών για ακίνητα που απαλλοτριώθηκαν με την κ.υ.α. Α. 7684/1374/17.6.85 ΦΕΚ 321/12.7.85 τ.Δ' για τη διάνοιξη της οδού Σταυρού – Λαυρίου από τη χ.θ. 0+000 μέχρι τη χ.θ. 0+950,31 στην περιοχή Δασκαλειό, ειδοποιούμε τα πρόσωπα που έχουν ή αξιώνουν εμπράγματα διακαιώματα στα παραπάνω ακίνητα, ότι η αποημίωση των εκτάσεων που έχουν απαλλοτριωθεί και των επικειμένων τους, όπως σημειώνονται στα σχετικά στοιχεία προδικασίας, έχει κατατεθεί στο Ταμείο Παρακαταθηκών και Δανείων Αθηνών, ύστερα από συμψηφισμό των δικαιωμάτων και των υποχρεώσεων και με την έκδοση του γραμματίου παρακαταθήκης 831915/1.12.86 για συνολικό ποσό 5.544.591 δραχμών.

Η παρακατάθεση των αποζημιώσεων έγινε υπέρ των Στόμη Ευαγγ. (ιδ. 1) δρχ. 190.000, Ρώμα Μιχαήλ (ιδ. 3) δρχ. 1.199.305, Λεπούρη Κων/νου (ιδ. 4) δρχ. 699.190, Αποστόλιου Ιωαν. (ιδ. 5) δρχ. 476,725, Μυλωνά Δημ. (ιδ. 6) δρχ. 1.993.999, Αλεξίου Λάμπρου (ιδ. 9) δρχ. 985.372 και θα καταβληθεί μόνο στα πρόσωπα που θα αναγνωριστούν δικαιούχοι με απόφαση του Μονομελούς Πρωτοδικείου Αθηνών.

Αθήνα, 3 Δεκεμβρίου 1986
Με εντολή Υπουργού
Ο Τμηματάρχης
ΜΑΝΩΛΗΣ ΔΣΚΑΛΑΚΗΣ

Αριθ. Δ1γ/11.870 (8)

Ειδοποίηση αποζημιώσεων ακινήτων που έχουν απαλλοτριωθεί με την κ.υ.α. Α. 10577/2045/3.9.85 ΦΕΚ 478/24.9.85 τ.Δ'.

Ο ΥΠΟΥΡΓΟΣ ΠΕΡΙΒΑΛΛΟΝΤΟΣ, ΧΩΡΟΤΑΞΙΑΣ ΚΑΙ ΔΗΜ. ΕΡΓΩΝ

'Εχοντας υπόψη:

1) Τις διατάξεις του Ν. Δ/τος 797/1971 «περί αναγκαστικών απαλλοτριώσεων» (ΦΕΚ 1/1.1.1971 τ.Α').

2) Την εξουσιοδοτική απόφαση του Υπουργού ΠΕ.ΧΩ.ΔΕ. Εδ-2α/01/78/Φ.2.2.1/14.8.1985 (ΦΕΚ 496/14.8.1985 τ.Β').

3) Το Π. Δ/γμα 910/1977 ΦΕΚ 305/10.10.1977 τ.Α' «περί Οργανισμού του Υπουργείου Δημοσίων 'Εργων».

4) Τον πίνακα παρακατάθεσης των αποζημιώσεων που καθορίστηκαν με την απόφαση 817/2.9.1986 του Μονομελούς Πρωτοδικείου Αθηνών για ακίνητα που απαλλοτριώθηκαν με την κ.υ.α. Α. 10577/2045/3.9.85 ΦΕΚ 478/24.9.85 τ.Δ' για τη διάνοιξη της Λεωφ. Κύμης στη συμβολή της με την οδό Πλαπούτα, ειδοποιούμε τα πρόσωπα που έχουν ή αξιώνουν εμπράγματα δικαιώματα στα παραπάνω ακίνητα, ότι η αποζημίωση των εκτάσεων που έχουν απαλλοτριωθεί και των επικειμένων τους, όπως σημειώνονται στα σχετικά στοιχεία προδικασίας, έχει κατατεθεί στο Ταμείο Παρακαταθηκών και Δανείων Αθηνών, ύστερα από συμψηφισμό των δικαιωμάτων και των υποχρεώσεων και με την έκδοση του γραμματίου παρακαταθήκης 831350/26.11.86 για συνολικό ποσό 13.312.127 δραχμών.

Η παρακατάθεση των αποζημιώσεων έγινε υπέρ των Χατζησταματίου Ιωάν. (ιδ. 9) δρχ. 146.575, Καραταράχη Δημήτριο και Αθηνά (ιδ. 13) δρχ. 457.600, Σοφίου Αικατερίνη (ιδ. 13α) δρχ. 858.000 Κουρίνου Βασ. Αικατ. (ιδ. 14) δρχ. 1.954.352, Ρόμπο Παν. και Αριστ. (ιδ. 15) δρχ. 8.558.550, Κουρίνου Μαρία (ιδ. 15α) δρχ. 1.337.050 και θα καταβληθεί μόνο στα πρόσωπα που θα αναγνωριστούν δικαιούχοι με απόφαση του Μονομελούς Πρωτοδικείου Αθηνών.

Αθήνα, 1 Δεκεμβρίου 1986
Με εντολή Υπουργού
Ο Τμηματάρχης
ΜΑΝΩΛΗΣ ΔΣΚΑΛΑΚΗΣ

Αριθ. 10918 (9)

Ανακοίνωση παρακατάθεσης αποζημίωσης για την αναγκαστική απαλλοτρίωση ακινήτων του χώρου Πλατείας Αγ. Γεωργίου του Δήμου Καβάλας Ν. Καβάλας.

Ο ΔΗΜΑΡΧΟΣ ΚΑΒΑΛΑΣ

Σύμφωνα με τις διατάξεις των άρθρων 7 και 8 του Ν.Δ. 797/71 «περί αναγκαστικών απαλλοτριώσεων» γνωστοποιούμε:

α) Σε όσους έχουν ή αξιώνουν δικαιώματα κυριότητας ή άλλα εμπράγματα δικαιώματα στ' ακίνητα που απαλλοτριώθηκαν αναγκαστικά σύμφωνα με τις αριθ. 326 κα ι410/84 αποφάσεις του δημ. Σ/λίου Καβάλας (ΦΕΚ 492/20.9.84 τ.Δ') για τη δημιουργία Δημοτ. Αγοράς.

β) Σε όσους έχουν έγγραφη υποθήκη ή έχουν επιβάλλει κατάσχεση με οποιοδήποτε τρόπο διεκδικούν τ' ακίνητα που απαλλοτριώθηκαν, ότι η αποζημίωση, της εδαφικής επιφάνειας και των επικειμένων της, όπως περιγράφονται στο σχετικό κτηματολογικό πίνακα, που καθορίστηκε με την 244/86 απόφαση του Τριμελούς Εφετείου Θράκης, έχει παρακατατεθεί στο Ταμείο Παρ/κών και Δανείων Υποκατάστημα Καβάλας ποσό 80.999.763 δρχ. και εκδόθηκε το υπ' αριθ. 25072/3.12.86 γραμμάτιο, βάσει της αριθ. 505/86 απόφασης Δημοτ. Συμβουλίου.

Υπενθυμίζουμε ότι με τα αριθ. 24371/12.11.85 και 243580/20.11.85 γραμμάτια συστάσεως Παρακαταθήκης του Ταμείου Παρ/κών και Δανείων Υποκατάστημα Καβάλας, έχουμε παρακαταθέσει για την απαλλοτρίωση των πιο πάνω ακινήτων το ποσό των 49.204.773 δρχ.

Συνολικά δηλαδή: έχουμε παρακαταθέσει στο Ταμείο Παρ/κών και Δανείων για την πιο πάνω απαλλοτρίωση το ποσό των 130.204.536 δρχ. (49.108.713 συν 96.060 συν 80.999.763=130.204.536).

Η ανωτέρω αποζημίωση είναι αποδοτέα στους δικαιούχους που θ' αναγνωριστούν σύμφωνα με το Νόμο.

Η ανακοίνωση αυτή να δημοσιευθεί στην Εφημερίδα της Κυβερνήσεως.

Καβάλα, 3 Δεκεμβρίου 1986
Ο Δήμαρχος
ΛΕΥΘΕΡΗΣ ΑΘΑΝΑΣΙΑΔΗΣ

Αριθ. Φ. 54668/2281 (10)

Ειδοποίηση για παρακατάθεση οριστικής αποζημίωσης ιδιοκτητών έκτασης που βρίσκεται στην περιοχή του Δήμου Πετρούπολης και επί της οδού 28ης Οκτωβρίου (τμήμα του ΟΤ 278) και που απαλλοτριώθηκε για ανέγερση του 6ου δημ. Σχολείου Πετρούπολης με δαπάνη του Οργανισμού Σχολικών Κτιρίων.

ΟΡΓΑΝΙΣΜΟΣ ΣΧΟΛΙΚΩΝ ΚΤΙΡΙΩΝ

Το Νομικό Πρόσωπο Δημοσίου Δικαίου με την επωνυμία «ΟΡΓΑΝΙΣΜΟΣ ΣΧΟΛΙΚΩΝ ΚΤΙΡΙΩΝ» που εδρεύει στην Αθήνα και επί της οδού Φαβιέρου 30 ειδοποιεί ότι σύμφωνα με την Π. 7893/2840/30.9.81 (ΦΕΚ 577 Δ/14.10.81) κοινή απόφαση των Υπουργών Οικονομικών και Εθνικής Παιδείας και Θρησκευμάτων για αναγκαστική απαλλοτρίωση που κηρύχθηκε για ανέγερση του 6ου Δημ. Σχολείου Πετρούπολης δαπάνη του ΟΣΚ έκτασης εμβαδού 295,80μ^2 που βρίσκεται στην περιοχή του Δήμου Πετρούπολης και επί της οδού 28ης Οκτωβρίου (τμήμα του (ΟΤ 278) κατέθεσε στο Ταμείο Παρακαταθηκών και Δανείων υπέρ των δικαιούχων την αποζημιωση που καθορίστηκε σύμφωνα με την 3463/11.4.1984 και εκδόθηκε το αριθ. 828323/5.11.86 γραμμάτιο σύστασης παρακαταθήκης για ποσό 147.900 δρχ.

Αθήνα, 12 Νοεμβρίου 1986

Ο Δ/ντής Συντονιστής

ΓΙΩΡΓΟΣ ΠΑΤΣΙΛΙΝΑΚΟΣ

Αριθ. Φ. 52437/22804 (11)

Ειδοποίηση για παρακατάθεση αποζημίωσης ιδιοκτητών έκτασης που βρίσκεται στην «Ευγένεια» του Δήμου Κερατσινίου και που απαλλοτριώθηκε υπέρ και με δαπάνη του Οργανισμού Σχολικών Κτιρίων για ανέγερση Δημοτικού Σχολείου.

ΟΡΓΑΝΙΣΜΟΣ ΣΧΟΛΙΚΩΝ ΚΤΙΡΙΩΝ

Το Νομικό Πρόσωπο Δημοσίου Δικαίου με την επωνυμία «ΟΡΓΑΝΙΣΜΟΣ ΣΧΟΛΙΚΩΝ ΚΤΙΡΙΩΝ» που εδρεύει στην Αθήνα και επί της οδού Φαβιέρου 30 ειδοποιεί ότι σύμφωνα με την Π. 340/70/22.1.85 (ΦΕΚ 17 Δ/7.2.85) και Π. 6407/2456/4.11.85 (ΦΕΚ 720/Δ/24.12.85) κοινές αποφάσεις των Υπουργών Οικονομικών και Εθνικής Παιδείας και Θρησκευμάτων για αναγκαστική απαλλοτρίωση που κηρύχθηκε υπέρ και με δαπάνη του ΟΣΚ για ανέγερση Δημ. Σχολείου έκτασης εμβαδού 2.502 μ^2 που βρίσκεται στην περιοχή «Ευγένεια» Δήμου Κερατσινίου κατέθεσε στο Ταμείο Παρακαταθηκών και Δανείων υπέρ των δικαιούχων την αποζημίωση που καθορίσθηκε σύμφωνα με τις 75/1986 και 83/1986 αποφάσεις του Μονομελούς Πρωτοδικείου Πειραιά και εκδόθηκε το 828547/6.11.86 γραμμάτιο σύστασης παρακαταθήκης για ποσό 53.040.000 δρχ.

Αθήνα, 12 Νοεμβρίου 1986

Ο Δ/ντής Συντονιστής

ΓΙΩΡΓΟΣ ΠΑΤΣΙΛΙΝΑΚΟΣ

Αριθ. Φ. 54290/22806 (12)

Ειδοποίηση για παρακατάθεση αποζημίωσης ιδιοκτητών έκτασης που βρίσκεται στο Δήμο Μοσχάτου και που απαλλοτριώθηκε υπέρ και με δαπάνη του Οργανισμού Σχολικών Κτιρίων για το 5ο Δημοτικό Σχολείο Μοσχάτου.

ΟΡΓΑΝΙΣΜΟΣ ΣΧΟΛΙΚΩΝ ΚΤΙΡΙΩΝ

Το Νομικό Πρόσωπο Δημοσίου Δικαίου με την επωνυμία «ΟΡΓΑΝΙΣΜΟΣ ΣΧΟΛΙΚΩΝ ΚΤΙΡΙΩΝ» που εδρεύει στην Αθήνα και επί της οδού Φαβιέρου 30 ειδοποιεί ότι σύμφωνα με την Π. 7024/2614/2.12.85(ΦΕΚ 795 Δ/31.12.85) κοινή απόφαση των Υπουργών Οικονομικών και Εθνικής Παιδείας και Θρησκευμάτων για αναγκαστικης απαλλοτρίωση που κηρύχθηκε υπέρ και με δαπάνη του ΟΣΚ για ανέγερση του 5ου Δημ. Σχολείου Μοσχάτου έκτασης εμβαδού 2.850 μ^2 που βρίσκεται στην περιοχή Δήμου Μοσχάτου κατέθεσε στο Ταμείο Παρακαταθηκών και Δανείων υπέρ των δικαιούχων την αποζημίωση που καθορίσθηκε σύμφωνα με την 254/15.4.86 απόφαση του Μονομελούς Πρωτοδικείου Αθηνών και εκδόθηκε το 828548/6.11.86 γραμμάτιο σύστασης παρακαταθήκης για ποσό 49.980.000 δρχ.

Αθήνα, 12 Νοεμβρίου 1986

Ο Δ/ντής Συντονιστής

ΓΙΩΡΓΟΣ ΠΑΤΣΙΛΙΝΑΚΟΣ

Αριθ. Φ. 54285/22808 (13)

Ειδοποίηση για παρακατάθεση αποζημίωσης ιδιοκτητών έκτασης που βρίσκεται στο Δήμο Μοσχάτου και που απαλλοτριώθηκε υπέρ και με δαπάνη του Οργανισμού Σχολικών Κτιρίων για επέκταση του χώρου του 1ου Δημ. Σχολείου Μοσχάτου.

ΟΡΓΑΝΙΣΜΟΣ ΣΧΟΛΙΚΩΝ ΚΤΙΡΙΩΝ

Το Νομικό Πρόσωπο Δημοσίου Δικαίου με την επωνυμία «ΟΡΓΑΝΙΣΜΟΣ ΣΧΟΛΙΚΩΝ ΚΤΙΡΙΩΝ» που εδρεύει στην Αθήνα και επί της οδού Φαβιέρου 30 ειδοποιεί ότι σύμφωνα με την Π. 7448/2400/23.10.84 (ΦΕΚ 581Δ/7.11.84) κοινή απόφαση των Υπουργών Οικονομικών και Εθνικής Παιδείας και Θρησκευμάτων για αναγκαστική απαλλοτρίωση που κηρύχθηκε υπέρ και με δαπάνη του ΟΣΚ για επέκταση του 1ου Δημοτικού Σχολείου Μοσχάτου έκτασης εμβαδού 900,00μ^2 (και σύμφωνα με το οριστικό διάγραμμα του Κτηματογράφου 899,05μ^2) που βρίσκεται στην περιοχή Δήμου Μοσχάτου κατέθεσε στο Ταμείο Παρακαταθηκών και Δανείων υπέρ των δικαιούχων την αποζημίωση που καθορίσθηκε σύμφωνα με την 100/11.3.86 απόφαση του Μονομελούς Πρωτοδικείου Αθηνών και εκδόθηκε το 829045/10.11.86 γραμμάτιο σύστασης παρακαταθήκης για ποσό 10.547.000 δρχ.

Αθήνα, 12 Νοεμβρίου 1986

Ο Δ/ντής Συντονιστής

ΓΙΩΡΓΟΣ ΠΑΤΣΙΛΙΝΑΚΟΣ

Αριθ. Φ. 54115/22809 (14)

Ειδοποίηση για παρακατάθεση αποζημίωσης ιδιοκτητών έκτασης που βρίσκεται στην Καλλιθέα και που απαλλοτριώθηκε για το 9ο Δημοτικό Σχολείο Καλλιθέας υπέρ και με δαπάνη του Οργανισμού Σχολικών Κτιρίων.

ΟΡΓΑΝΙΣΜΟΣ ΣΧΟΛΙΚΩΝ ΚΤΙΡΙΩΝ

Το Νομικό Πρόσωπο Δημοσίου Δικαίου με την επωνυμία «ΟΡΓΑΝΙΣΜΟΣ ΣΧΟΛΙΚΩΝ ΚΤΙΡΙΩΝ» που εδρεύει στην Αθήνα και επί της οδού Φαβιέρου 30 ειδοποιεί ότι σύμφωνα με την Π. 3948/1330/10.6.84 (ΦΕΚ 388Δ/27.6.84) κοινή απόφαση των Υπουργών Οικονομικών και Εθνικής Παιδείας και Θρησκευμάτων για αναγκαστική απαλλοτρίωση που κηρύχθηκε για ανέγερση 9ου Δημοτικού Σχολείου Καλλιθέας και με δαπάνη του ΟΣΚ έκτασης εμβαδού 1433,140μ^2 (και σύμφωνα με το οριστικό διάγραμμα του Κτηματογράφου 1433,40μ^2) που βρίσκεται στην περιοχή Καλλιθέας Σαπφούς 136–138–140 κατέθεσε στο Ταμείο Παρακαταθηκών και Δανείων υπέρ των δικαιούχων την αποζημίωση που καθορίσθηκε σύμφωνα με την 7707/1986 απόφαση του Εφετείου Αθηνών και εκδόθηκε το 82832275.11.86 γραμμάτιο σύστασης παρακαταθήκης για ποσό 1.800.567 δρχ.

Αθήνα, 12 Νοεμβρίου 1986

Ο Δ/ντής Συντονιστής

ΓΙΩΡΓΟΣ ΠΑΤΣΙΛΙΝΑΚΟΣ

Αριθ. 53244/23439 (15)

Ειδοποίηση για παρακατάθεση αποζημίωσης ιδιοκτητών έκτασης που βρίσκεται στον Αγ. Δημήτριο Αττικής (Μπραχάμι) και που απαλλοτριώθηκε για ανέγερση του 3ου Γυμνασίου Αγίου Δημητρίου υπέρ και με δαπάνη του Οργανισμού Σχολικών Κτιρίων.

ΟΡΓΑΝΙΣΜΟΣ ΣΧΟΛΙΚΩΝ ΚΤΙΡΙΩΝ

Το Νομικό Πρόσωπο Δημοσίου Δικαίου με την επωνυμία «ΟΡΓΑΝΙΣΜΟΣ ΣΧΟΛΙΚΩΝ ΚΤΙΡΙΩΝ» που εδρεύει στην Αθήνα και επί της οδού Φαβιέρου 30 ειδοποιεί ότι σύμφωνα με την Π. 4157/1560/9.8.85 (ΦΕΚ 441Δ/30.8.85) κοινή απόφαση των Υπουργών Οικονομικών και Εθνικής Παιδείας και Θρησκευμάτων για αναγκαστική απαλλοτρίωση που κηρύχθηκε για ανέγερση 3ου Γυμνασίου Αγ. Δημητρίου Αττικής υπέρ και με δαπάνη του ΟΣΚ έκτασης εμβαδού 9.000μ^2 (και σύμφωνα με το οριστικό διάγραμμα του Κτηματογράφου 7.706,60μ^2) που βρίσκεται στην περιοχή του Δήμου Αγ. Δημητρίου Αττικής (Ο.Τ. 973) επί της Λεωφόρου Αγίου Δημητρίου κατέθεσε στο Ταμείο Παρακαταθηκών και Δανείων υπέρ των δικαιούχων την αποζημίωση που καθορίσθηκε σύμφωνα με την 556/1986 απόφαση Πρωτοδικείου Αθηνών και εκδόθηκε το 828325.11.86 γραμμάτιο σύστασης παρακαταθήκης για ποσό 8.799.140 δρχ. του Τ.Π. και Δανείων.

Αθήνα, 19 Νοεμβρίου 1986

Ο Δ/ντής Συντονιστής

ΓΙΩΡΓΟΣ ΠΑΤΣΙΛΙΝΑΚΟΣ

Αριθ. 54116/22810 (16)

Ειδοποίηση για παρακατάθεση αποζημίωσης ιδιοκτητών έκτασης που βρίσκεται στην Καλλιθέα και που απαλλοτριώθηκε για το 10ο Δημοτικό Σχολείο Καλλιθέας και με δαπάνη του Οργανισμού Σχολικών Κτιρίων.

ΟΡΓΑΝΙΣΜΟΣ ΣΧΟΛΙΚΩΝ ΚΤΙΡΙΩΝ

Το Νομικό Πρόσωπο Δημοσίου Δικαίου με την επωνυμία «ΟΡΓΑΝΙΣΜΟΣ ΣΧΟΛΙΚΩΝ ΚΤΙΡΙΩΝ» που εδρεύει στην Αθήνα και επί της οδού Φαβιέρου 30 ειδοποιεί ότι σύμφωνα με την Π. 7541/2736/11.11.83 (ΦΕΚ 695/21.11.83) κοινή απόφαση των Υπουργών Οικονομικών και Εθνικής Παιδείας και Θρησκευμάτων για αναγκαστική απαλλοτρίωση που κηρύχθηκε για ανέγερση 10ου Δημοτικού Σχολείου Καλλιθέας και με δαπάνη του ΟΣΚ έκτασης εμβαδού 3.984,30μ^2 (και σύμφωνα με το οριστικό διάγραμμα του Κτηματογράφου 4009,10μ^2) που βρίσκεται στην περιοχή της Καλλιθέας και επί των οδών Ταγμ. Πλέσσα – Ηρακλέους Αχιλλέως (μέρος Ο.Τ. 308) κατέθεσε στο Ταμείο Παρακαταθηκών και δανείων υπέρ των δικαιούχων την αποζημίωση που καθορίστηκε σύμφωνα με την 8793/16.10.1985 απόφαση του Εφετείου Αθηνών και εκδόθηκε το 828324/5.11.1986 γραμμάτιο σύστασης παρακαταθήκης για ποσό 61.000 δρχ.

Αθήνα, 12 Νοεμβρίου 1986

Ο Δ/ντής Συντονιστής

ΓΙΩΡΓΟΣ ΠΑΤΣΙΛΙΝΑΚΟΣ

ΠΟΛΕΟΔΟΜΙΑ

ΑΠΟΦΑΣΕΙΣ

Αριθ. ΑΠ/ΔΠ/ΠΜ/οικ/51864 (17)

Αναστολή οικοδομικών εργασιών και χορήγηση οικοδομικών αδειών στο οικοδομικό τετράγωνο (26) του Δήμου Τριανδρίας που περικλείεται από τους δρόμους: Ελευθερίας – Γυμναστηρίου – Ανώνυμης οδού (μεταξύ του Ο.Τ. 26, χώρο Νηπιαγωγείου και Πάρκο) – Ανώνυμος οδός (μεταξύ του Ο.Τ. 26 και Πάρκου).

Ο ΝΟΜΑΡΧΗΣ ΘΕΣΣΑΛΟΝΙΚΗΣ

Έχοντας υπόψη:

1. Τις διατάξεις του από 17.7.1923 π. Δ/τος «περί σχεδίων πόλεων» κ.λ.π. όπως μεταγενέστερα τροποποιήθηκαν και ειδικότερα την παράγραφο 2 του άρθρου 8, όπως η παράγραφος αυτή προστέθηκε με το άρθρο 1 του Ν. 551/77 (ΦΕΚ 68/Α).

2. Τις διατάξεις του Ν. 1558/85 «Κυβέρνηση και Κυβερνητικά Όργανα και ειδικότερα το άρθρο 23 (σύσταση Υπουργείου ΠΕΧΩΔΕ).

3. Τις διατάξεις του Π. Δ/τος 183/86 έγκαιρη τροποποιήσεων και καθορισμός όρων και περιορισμών δόμησης από τους Νομάρχες (ΦΕΚ 70Α/5.6.86).

4. Τις διατάξεις του Ν. 1337/83 (ΦΕΚ 33Α/14.3.83) όπως τροποποιήθηκαν και συμπληρώθηκαν και ειδικότερα το άρθρο 33 όπως συμπληρώθηκε με το άρθρο 8 παρ. 15 του Ν. 1512/85 (ΦΕΚ 4Α/11.1.85).

5. Τις αριθ. 68/86, 169/85 και 100/86 αποφάσεις του Δημοτικού Συμβουλίου Τριανδρίας για τον αποχαρακτηρισμό του χώρου (Ο.Τ. 26), από οικοδομικό τετράγωνο και τον χαρακτηρισμό του σε κοινόχρηστο χώρο πρασίνου.

6. Την αριθ. 693 πράξη της 40 συνεδρίας 14.10.86 του Συμβουλίου Χ.Ο.Π. Νομού Θεσσαλονίκης.

7. Την αριθ. ΔΠ/ΠΜ/26705/18.7.86 απόφαση Νομάρχη Θεσσαλονίκης.

8. Το αριθ. ΔΠ/ΠΜ/οικ. 34899/25.7.86 έγγραφο της Διεύθυνσης Πολεοδομίας, αποφασίζουμε:

Αναστέλλονται για ένα έτος οι οικοδομικές εργασίες και η χορήγηση οικοδομικών αδειών στο οικοδομικό τετράγωνο 26 του Δήμου Τριανδρίας που περικλείεται από τους δρόμους: Ελευθερίας – Γυμναστηρίου – Ανώνυμης οδού (μεταξύ του Ο.Τ. 26 χώρο Νηπιαγωγείου και πάρκο) – Ανώνυμος οδός (μεταξύ του Ο.Τ. 26 και πάρκου) εντός του εγκεκριμένου ρυμοτομικού σχεδίου του Δήμου Τριανδρίας, που είχε επιβληθεί Αναστολή οικοδομικών εργασιών τριών (3) μηνών με την αριθ. Δ.Π./ΠΜ/52090/22.1.86 απόφαση Νομάρχη Θεσσαλονίκης και έξι (6) μηνών με την αριθ. ΔΠ/ΠΜ/20913/25.4.86 απόφαση Νομάρχη Θεσσαλονίκης, όπως αυτό φαίνεται στο από 23.9. 79/ΦΕΚ 273 Δ/16.10.72 Δ/γμα ρυμοτομίας.

Η παρούσα να δημοσιευθεί στην Εφημερίδα της Κυβέρνησης και η ισχύς της αρχίζει από την κοινοποίησή της στους ενδιαφερόμενους σύμφωνα με τις διατάξεις του άρθ. 37 του Ν. 3200 «περί διοικητικής αποκέντρωσης».

Θεσσαλονίκη, 3 Νοεμβρίου 1986

Ο Νομάρχης

ΝΙΚΟΣ ΠΙΝΑΚΙΔΗΣ

ΑΝΑΚΟΙΝΩΣΕΙΣ

Αριθ. Δ1γ/0/11875 (18)

Ειδοποίηση παρακατάθεση αποζημίωσης ακινήτων που έχουν ρυμοτομηθεί με το εγκεκριμένο ρυμοτομικό σχέδιο του Δήμου Νέας Ιωνίας – Αττικής για τη διεύρυνση της οδού Κύμης στη συμβολή της με τις οδούς Βυζαντίου – Περγάμου και Δωδεκανήσου (Π.Α. 8/1986).

Ο ΥΠΟΥΡΓΟΣ
ΠΕΡΙΒΑΛΛΟΝΤΟΣ, ΧΩΡΟΤΑΞΙΑΣ ΚΑΙ ΔΗΜ. ΕΡΓΩΝ

Έχοντας υπόψη:

1) Τις διατάξεις του Ν. Δ/τος 17.7.1923 «περί σχεδίων πόλεων, κωμών και συνοικισμών του Κράτους και οικοδομής αυτών» (ΦΕΚ 228/16.8.1923 τ.Α').

2) Τις διατάξεις του Ν. Δ/τος 797/1971 «Περί αναγκαστικών απαλλοτριώσεων (ΦΕΚ 1/1.1.1971 τ.Α').

3) Την εξουσιοδοτική απόφαση του Υπουργού ΠΕ.ΧΩ.ΔΕ. ΕΔ-2α/01/78/Φ.2.2.1/14.8.1985 ΦΕΚ 496/14.8.85 τ.Β'

4) Το Π Δ/γμα 910/1977 ΦΕΚ 305/10.10.1977 τ.Α' «περί Οργανισμού του Υπ. Δημοσίων Έργων».

5) Τον πίνακα παρακατάθεσης της αποζημίωσης που καθορίστηκε με την απόφαση 591/25.6.1986 του Μονομελούς Πρωτοδικείου Αθηνών για ακίνητα που ρυμοτομήθηκαν με το εγκριμένο ρυμοτομικό σχέδιο του Δήμου Νέας Ιωνίας Αττικής για τη διεύρυνση της οδού Κύμης στη συμβολή της με οδούς Βυζαντίου Περγάμου και Δωδεκανήσου σύμφωνα με τις ενδείξεις της πράξης αναλογισμού 8/1986 ειδοποιούμε τα πρόσωπα που έχουν ή αξιώνουν εμπράγματα διακαιώματα στα παραπάνω ακίνητα, ότι η αποζημίωση των οικοπεδικών εκτάσεων που έχουν ρυμοτομηθεί και των επικειμένων τους όπως σημειώνονται στα στοιχεία προδικασίας του άρθρου 5 του Ν. 653/1977, έχει κατατεθεί στο Ταμείο Παρακαταθηκών και Δανείων Αθηνών, ύστερα από το συμψηφισμό διακαιωμάτων και υποχρεώσεων που προβλέπει το άρθρο 6 του Ν. 5269/1931 και με την έκδοση του γραμματίου παρακαταθήκης 831351/26.11.1986 για συνολικό ποσό 8.618.580 δραχμών.

Η παρακατάθεση της παραπάνω αποζημίωσης έγινε υπέρ του οικοδομικού Συνεταιρισμού υπαλλήλων Εθνικής Τράπεζας (ιδ. 1) 8.618.

580 δρχ. και θα καταβληθεί μόνο στα πρόσωπα που θα αναγνωριστούν δικαιούχοι με απόφαση του Μονομελούς Πρωτοδικείου Αθηνών.

Αθήνα, 1 Δεκεμβρίου 1986
Με εντολή Υπουργού
Ο Τμηματάρχης
ΜΑΝΩΛΗΣ ΔΑΣΚΑΛΑΚΗΣ

(19)

Ανακοίνωση παρακατάθεσης αποζημίωσης λόγω προσκύρωσης και ρυμοτομίας ακινήτων κειμένων στην Κοινότητα Λυκόβρυσης Αττικής και επί των οδών Ξυλούρη και Ελ. Βενιζέλου Ο.Τ. 144.

Γνωστοποιείται στην Κοινότητα Λυκόβρυσης Αττικής και σε όσους έχουν και προβάλλουν δικαιώματα κυριότητας στην Κοινότητα Λυκόβρυσης Αττικής και επί των οδών Ξυλούρη και Ελ. Βενιζέλου Ο.Τ. 144, τα οποία απαλλοτριώνονται σύμφωνα με την αριθ. 3/1985 πράξη προσκύρωσης και αναλογισμού αποζημίωσης της Υπηρεσίας Πολεοδομίας Διαμ. Ανατ. Αττικής, που επικυρώθηκε με την αριθ. 5425/509/85 απόφαση του Αναπληρωτή Νομάρχη Ανατολικής Αττικής ότι οι: α) Χριστίνα συζ. Χρήστου Φλωροσκούφη και β) Ιωάννης Αλεξίου Κοροντζής κατέθεσαν λόγω προσκύρωσης έκτασης υπό στοιχεία (15, 16, 17, 14, 15) 12,50 Μ2 στο Ταμείο Παρακαταθηκών και Δανείων το ποσόν των δρχ. εξήντα οκτώ χιλιάδων επτακοσίων πενήντα δραχμών (68.750) για αποζημίωση της Κοινότητας Λυκόβρυσης Αττικής ή εκείνων που θα αναγνωριστούν από τα αρμόδια Δικαστήρια δικαιούχοι όπως η αποζημίωση αυτή καθορίστηκε με την 307/86 απόφαση του Μονομελούς Πρωτοδικείου Αθηνών.

Για την παρακατάθεση αυτή εκδόθηκε το 814911/86 γραμμάτιο συστασης παρακαταθήκης, το οποίο κατατέθηκε στη συμβολαιογράφο Νέας Ιωνίας Αττικής Θεανώ Μιχ. Αμπαρτζάκη – Χαλαμπαλάκη και συντάχθηκε γι' αυτό η 8951/1986 πράξη κατάθεσης.

Αθήνα, 3 Δεκεμβρίου 1986
Ο Πληρ/σιος Δικηγόρος
ΧΑΡΑΛΑΜΠΟΣ ΡΑΦΤΗΣ
(Αριθ. διπλ. Δημ. Ταμ. Δικ. Εισ. Αθηνών 5570307/86)

(20)

Ειδοποίηση για την παρακατάθεση αποζημίωσης για την προσκύρωση τμήματος ακινήτου στο Δήμο Μοσχάτου.

Με την αριθ. 198/1961 πράξη προσκύρωσης του Πολεοδομικού Γραφείου Πειραιά που κυρώθηκε με την αριθ. 32826/5.11.1962 απόφαση του Υπουργού Δημοσίων Έργων, προσκυρώθηκε στην ιδιοκτησία της Παναγιώτας Πύργου και ήδη των Καρανδρέα Αντωνίου και Κωνσταντίνας, το εμφαινόμενο στο από 22.2.1962 τοπογρφικό διάγραμμα που συνοδεύει την παραπάνω πράξη, με τα στοιχεία Φ.Τ.Ε.Χ.Φ. τμήμα οικοπέδου εμβαδού 47 τ.μ., ιδιοκτησίας κληρονόμων Δ. Τούντα και Γ. Τσόκλη.

Με την αριθ. 787/1966 απόφαση του Μονομελούς Πρωτοδικείου Αθηνών κατά της οποίας δεν έχει ασκηθεί προσφυγή μέχρι σήμερα, καθορίστηκε τιμή μονάδας αποζημιωσης το ποσό των 250 δρχ. ανά $μ^2$ και για το παραπάνω τμήμα συνολικά δρχ. 11.750. Το ποσό αυτό κατατέθηκε στο Ταμείο Παρακαταθηκών και Δανείων με το αριθ. 831216/25.11.1986 γραμμάτιο σύστασης παρακαταθήκης, το δε γραμμάτιο κατατέθηκε στη συμβολαιογράφο Αθηνών Ελένη συζ. Ιωάννη Τομαρά με την αριθ. 418/3.12.1986 πράξη κατάθεσης.

Προς γνώση των ενδιαφερομένων δικαιούχων της αποζημίωσης και για τις νόμιμες συνέπειες γίνεται η παρούσα δημοσίευση στην Εφημερίδα της Κυβερνήσεως.

Αθήνα, 3 Δεκεμβρίου 1986
Η Πληρεξ/σία Δικηγόρος
ΑΙΚΑΤΕΡΙΝΗ ΤΟΥΛΟΥΠΑΚΗ – ΤΑΝΤΣΗ
(Αριθ. διπλ. Δημ. Ταμ. Δικ. Εισ. Αθηνών 5570199/86)